





FOLIO 01
Nº 1
1916-17
EV

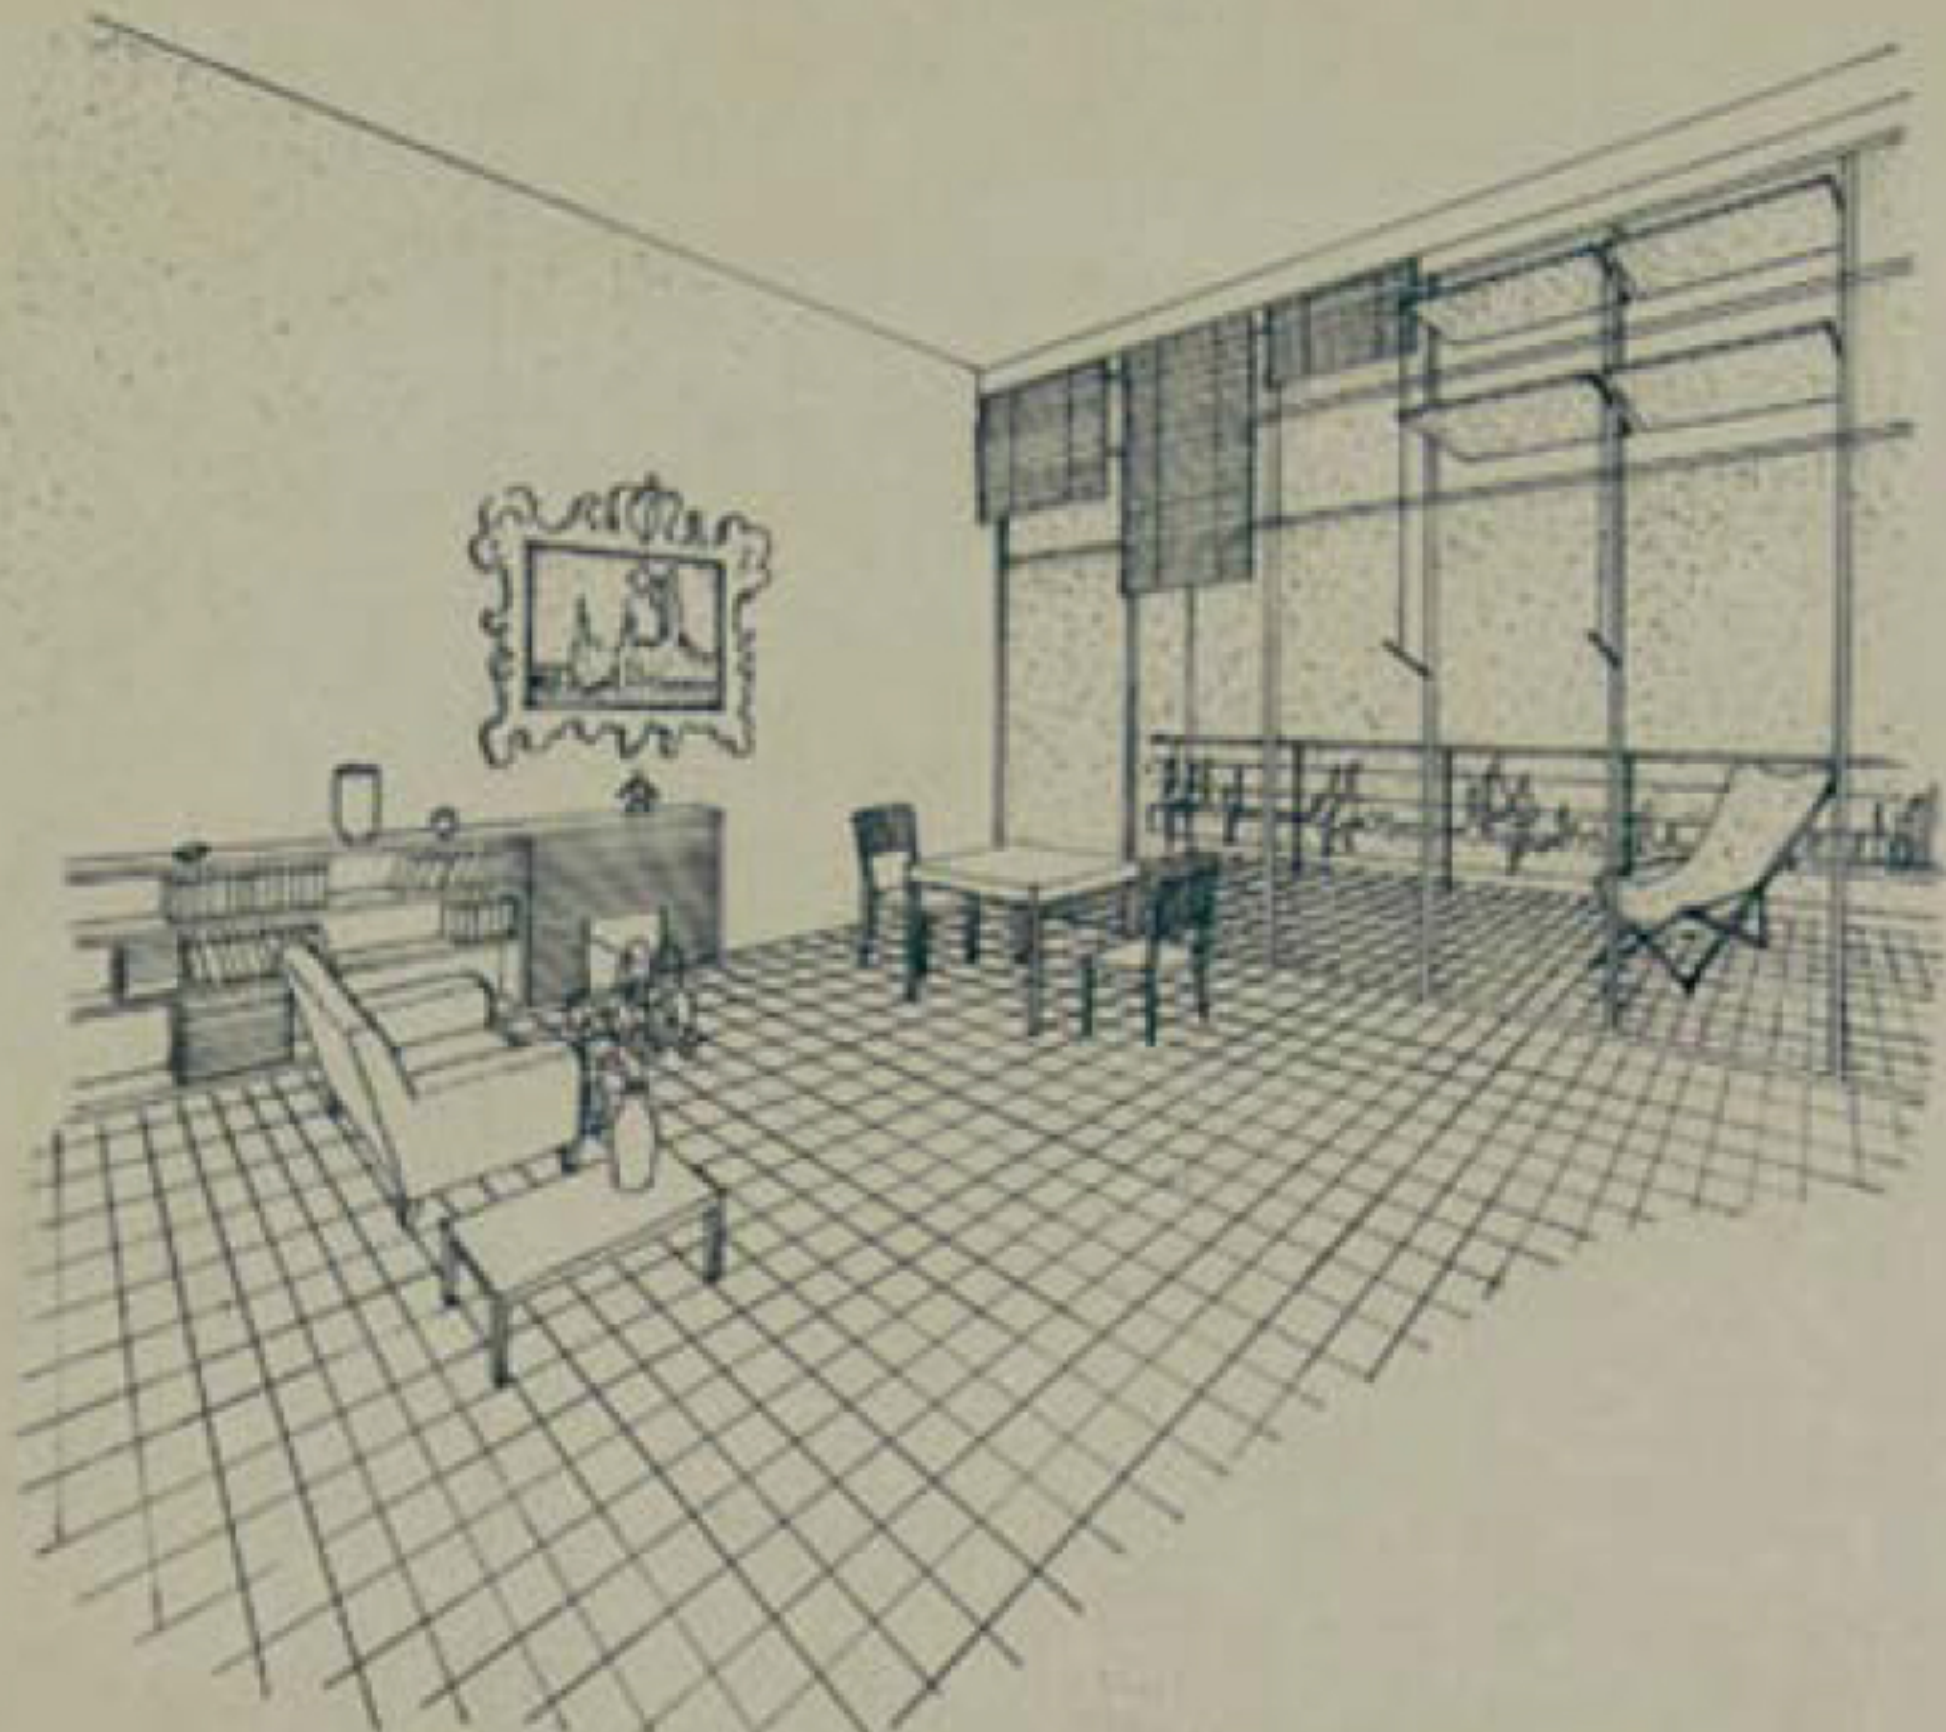

ESTUDOS INICIAIS - PERSPECTIVA




ESTUDOS INICIAIS - PERSPECTIVA

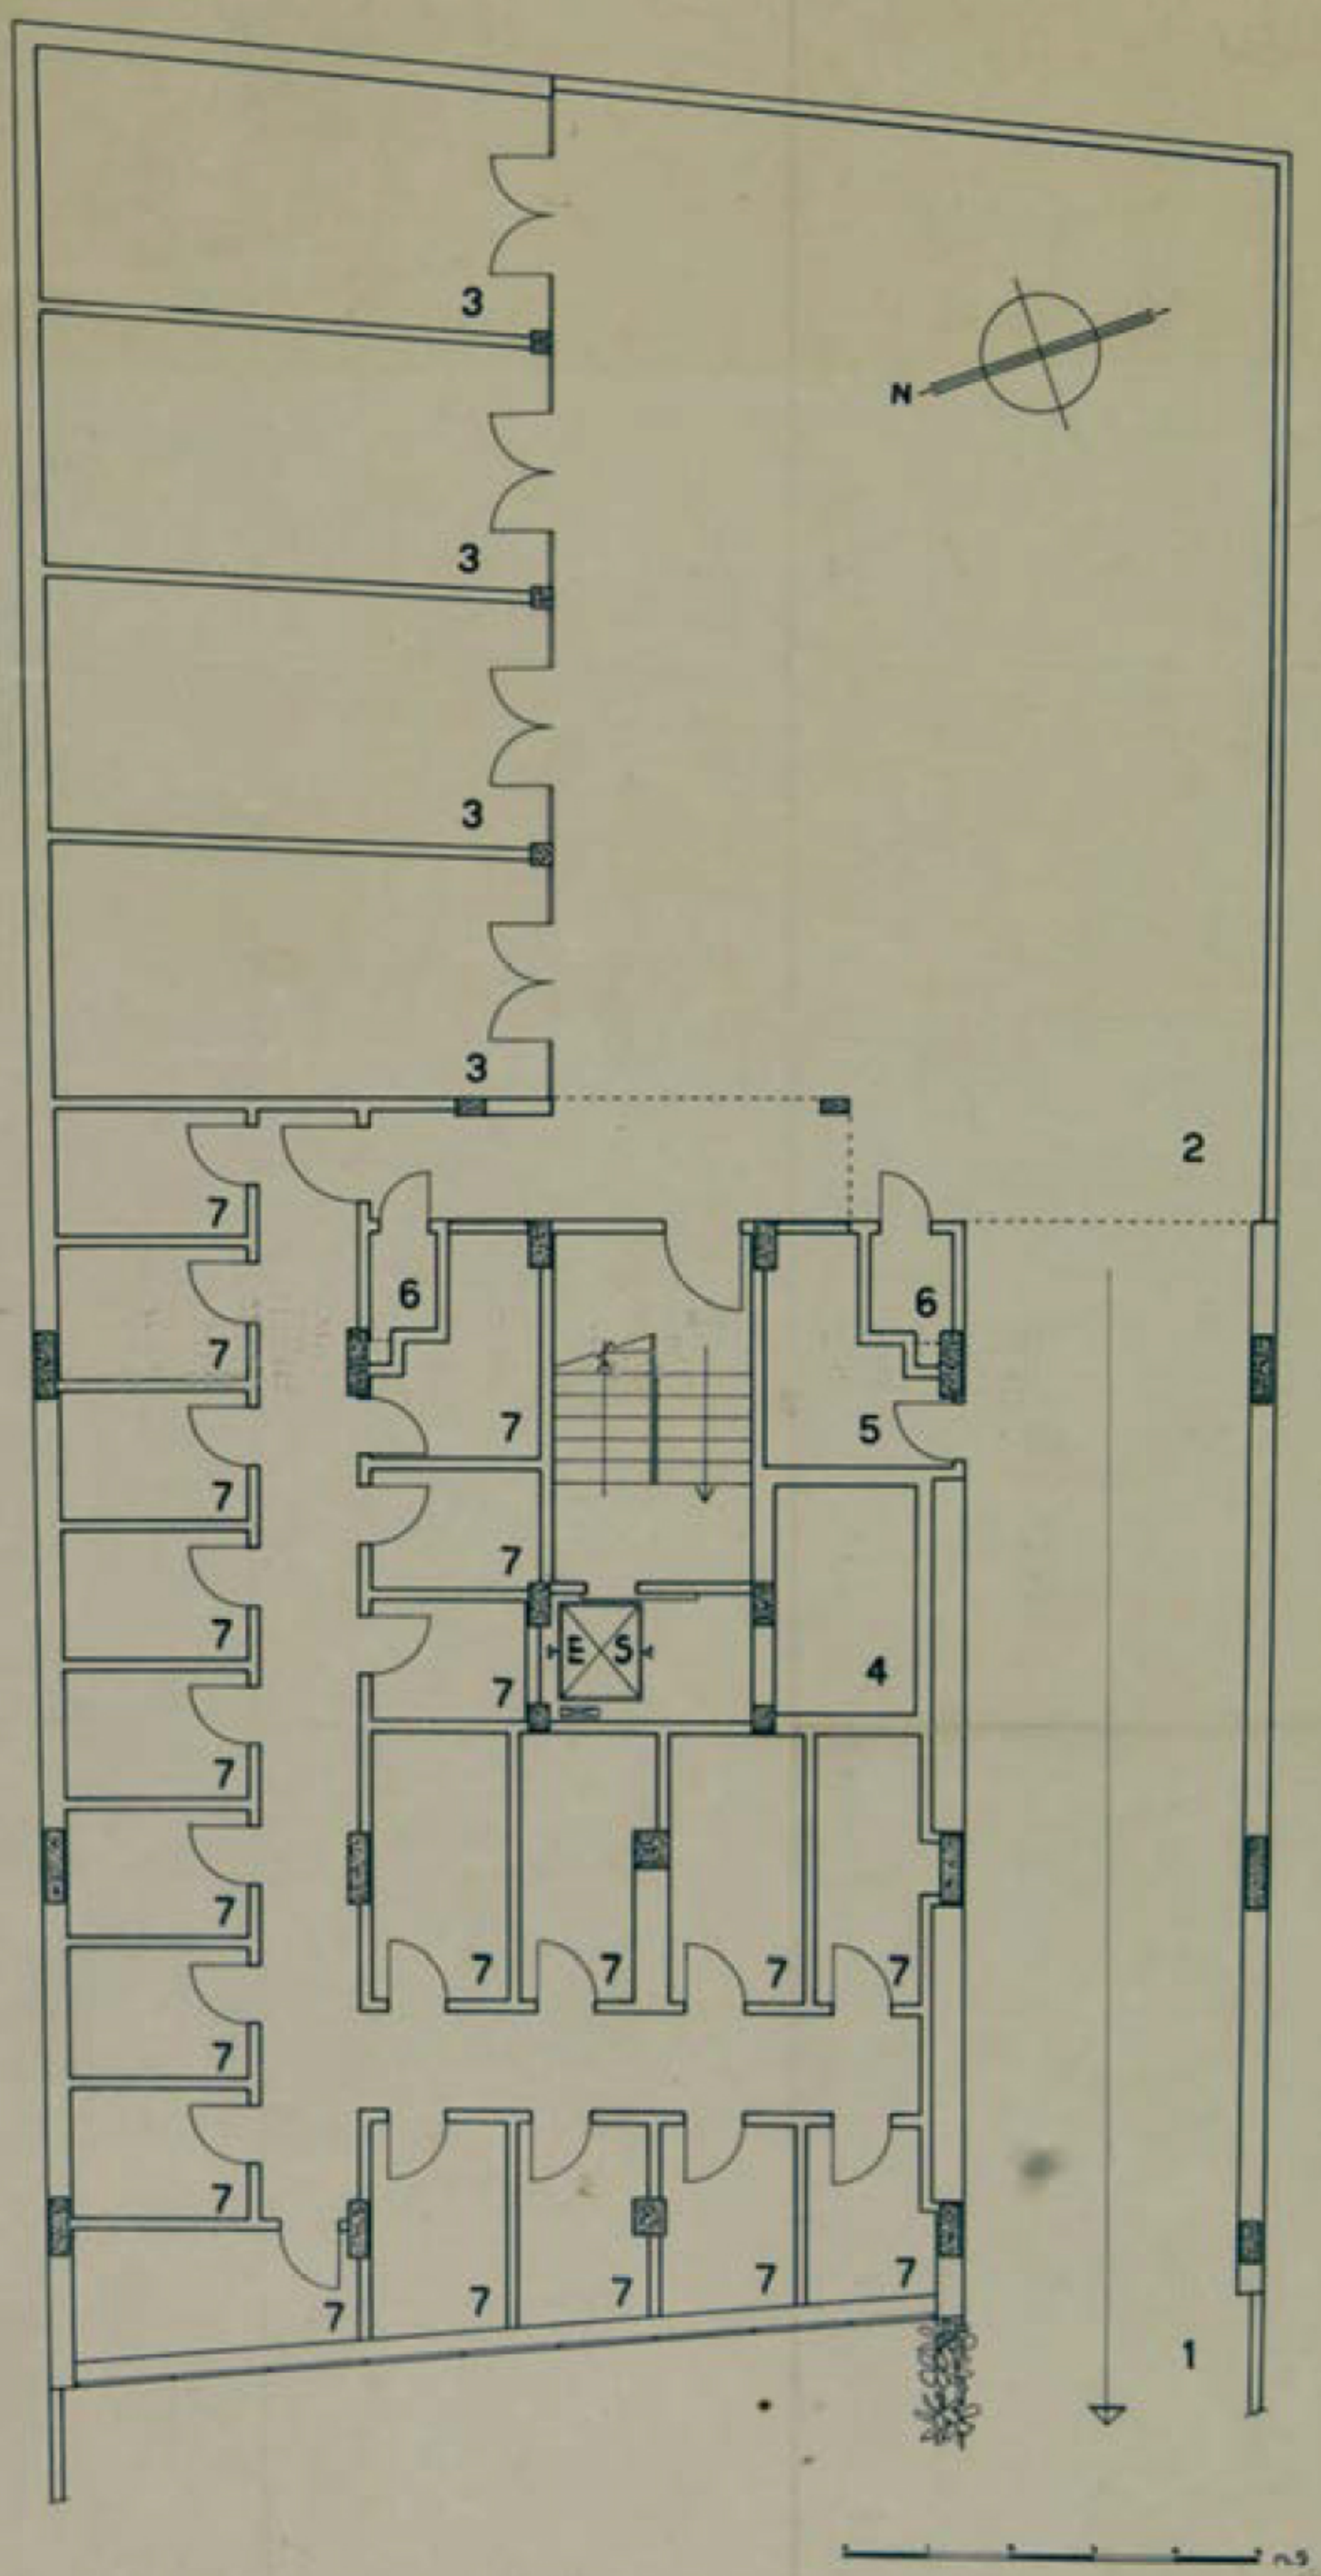


PLANTA DO SUBSOLO



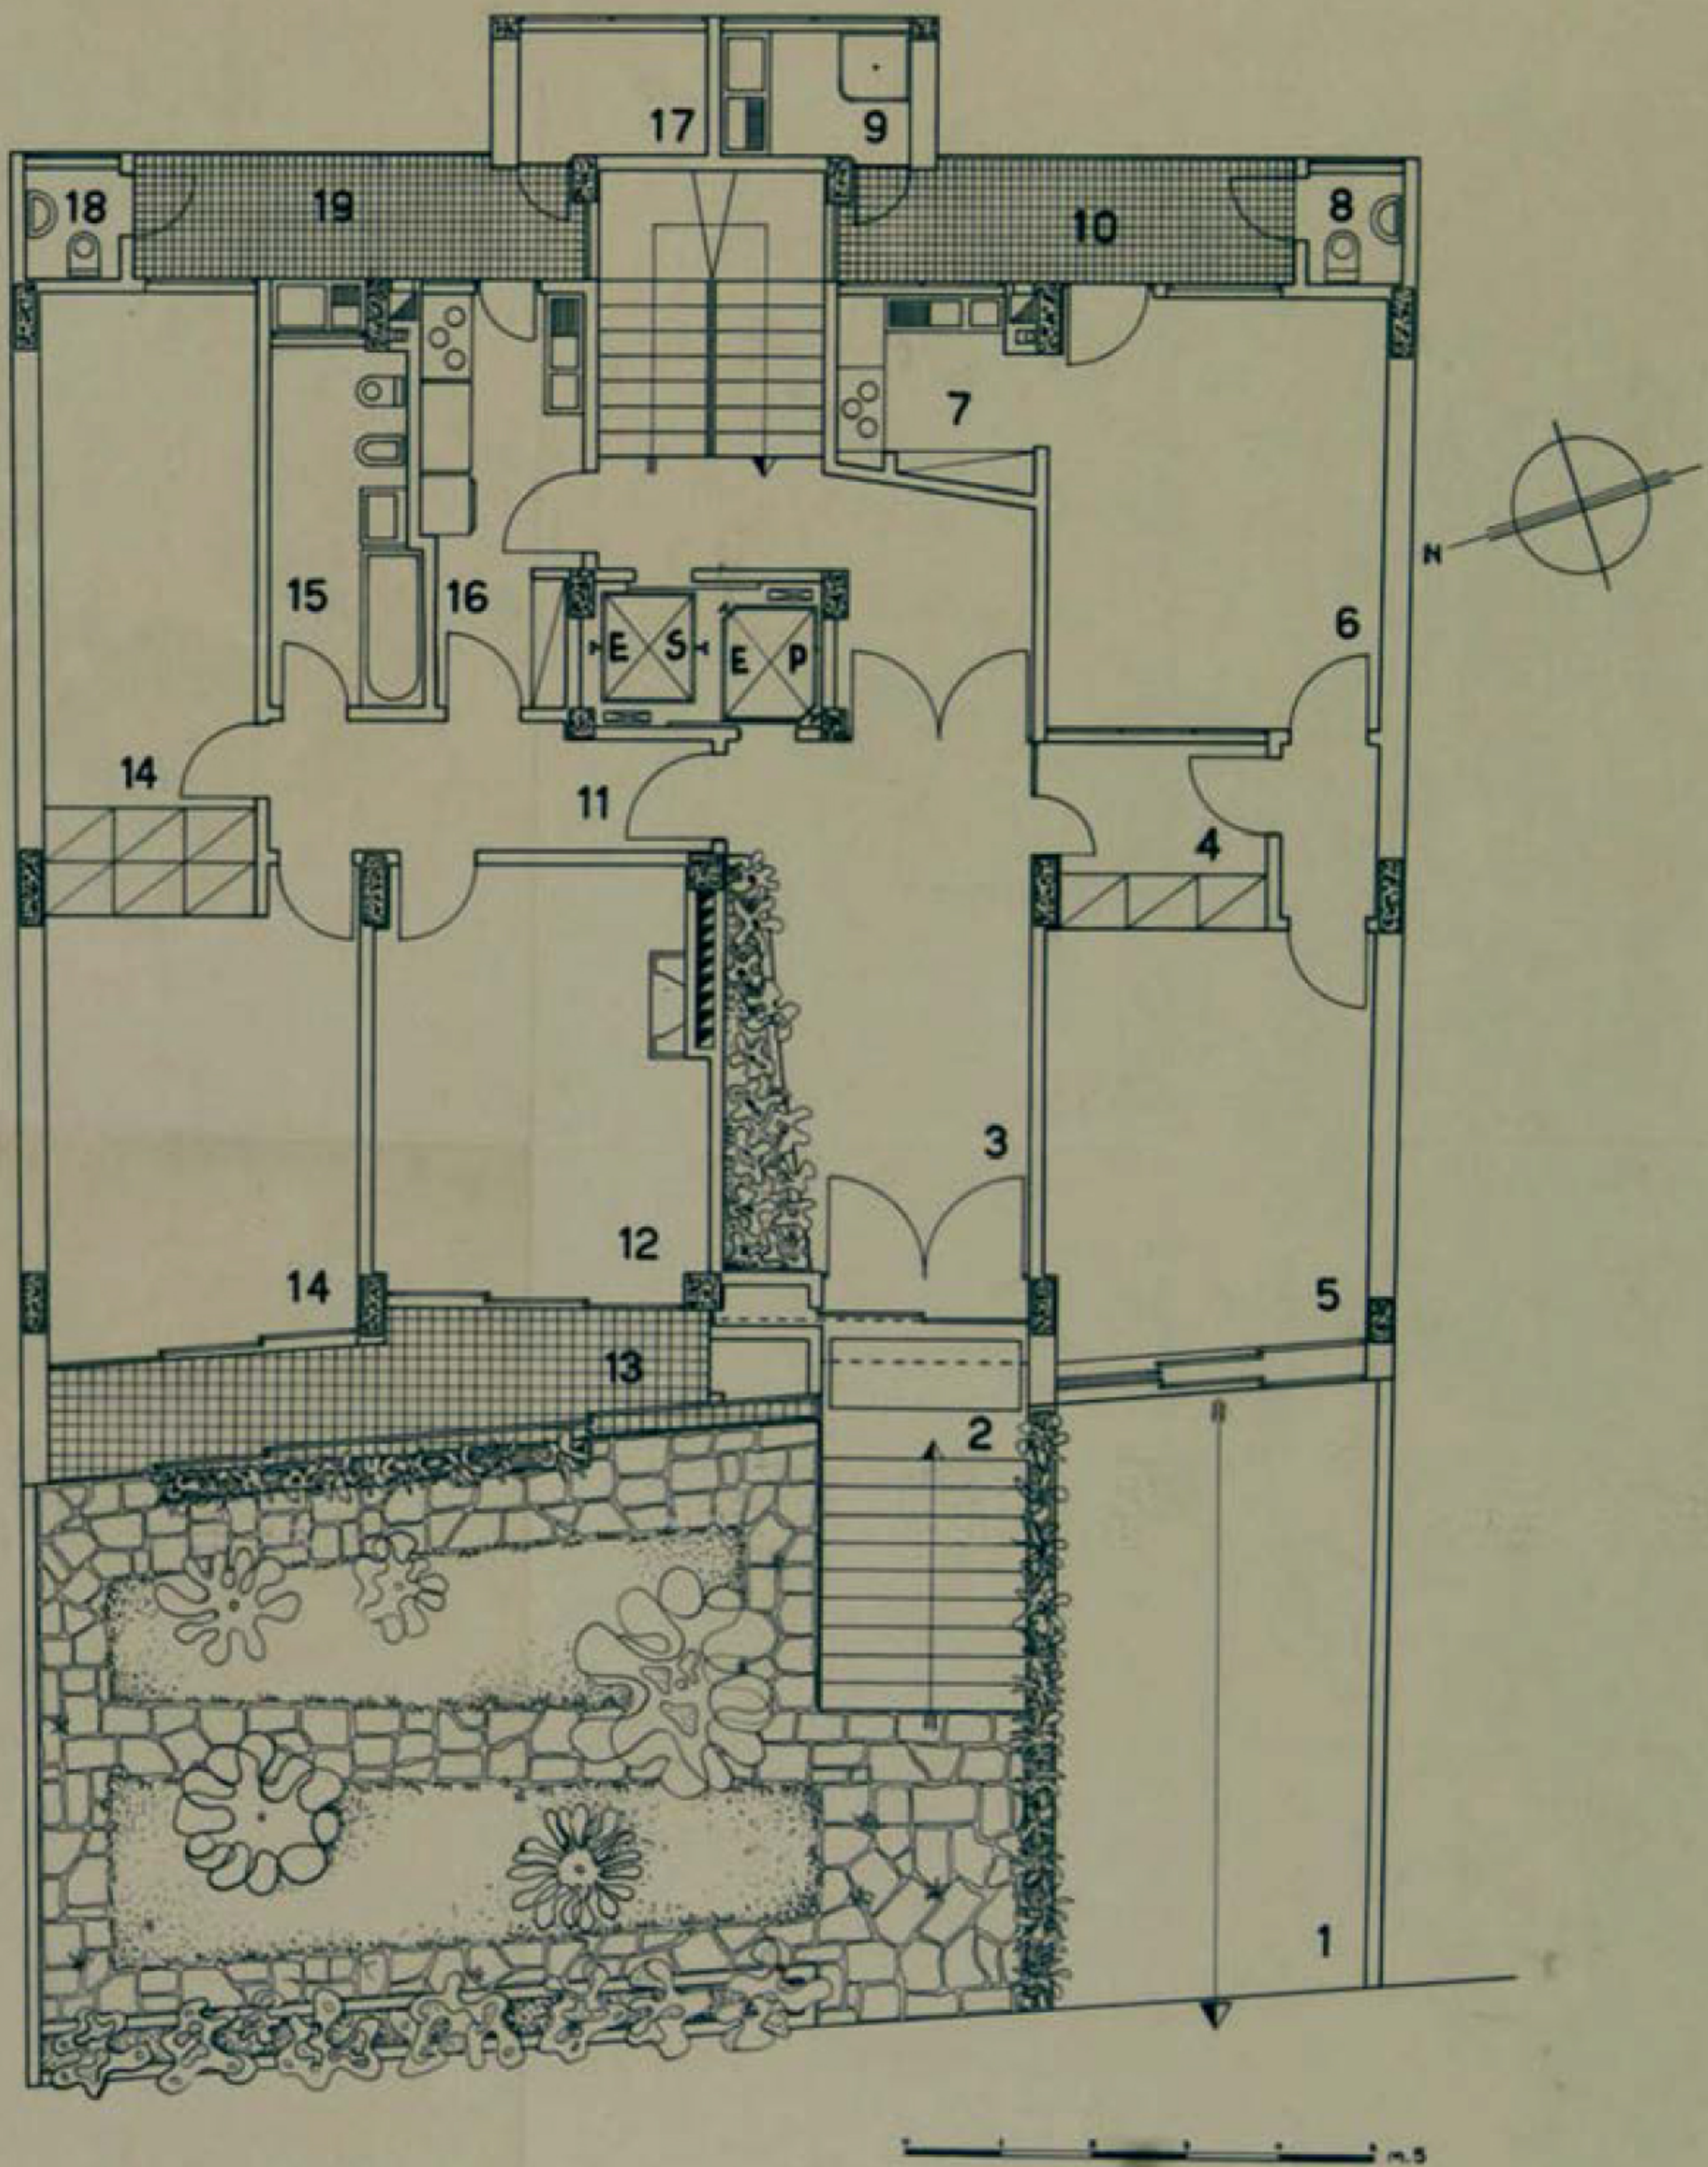

PLANTA DO PAVIMENTO TÉRREO

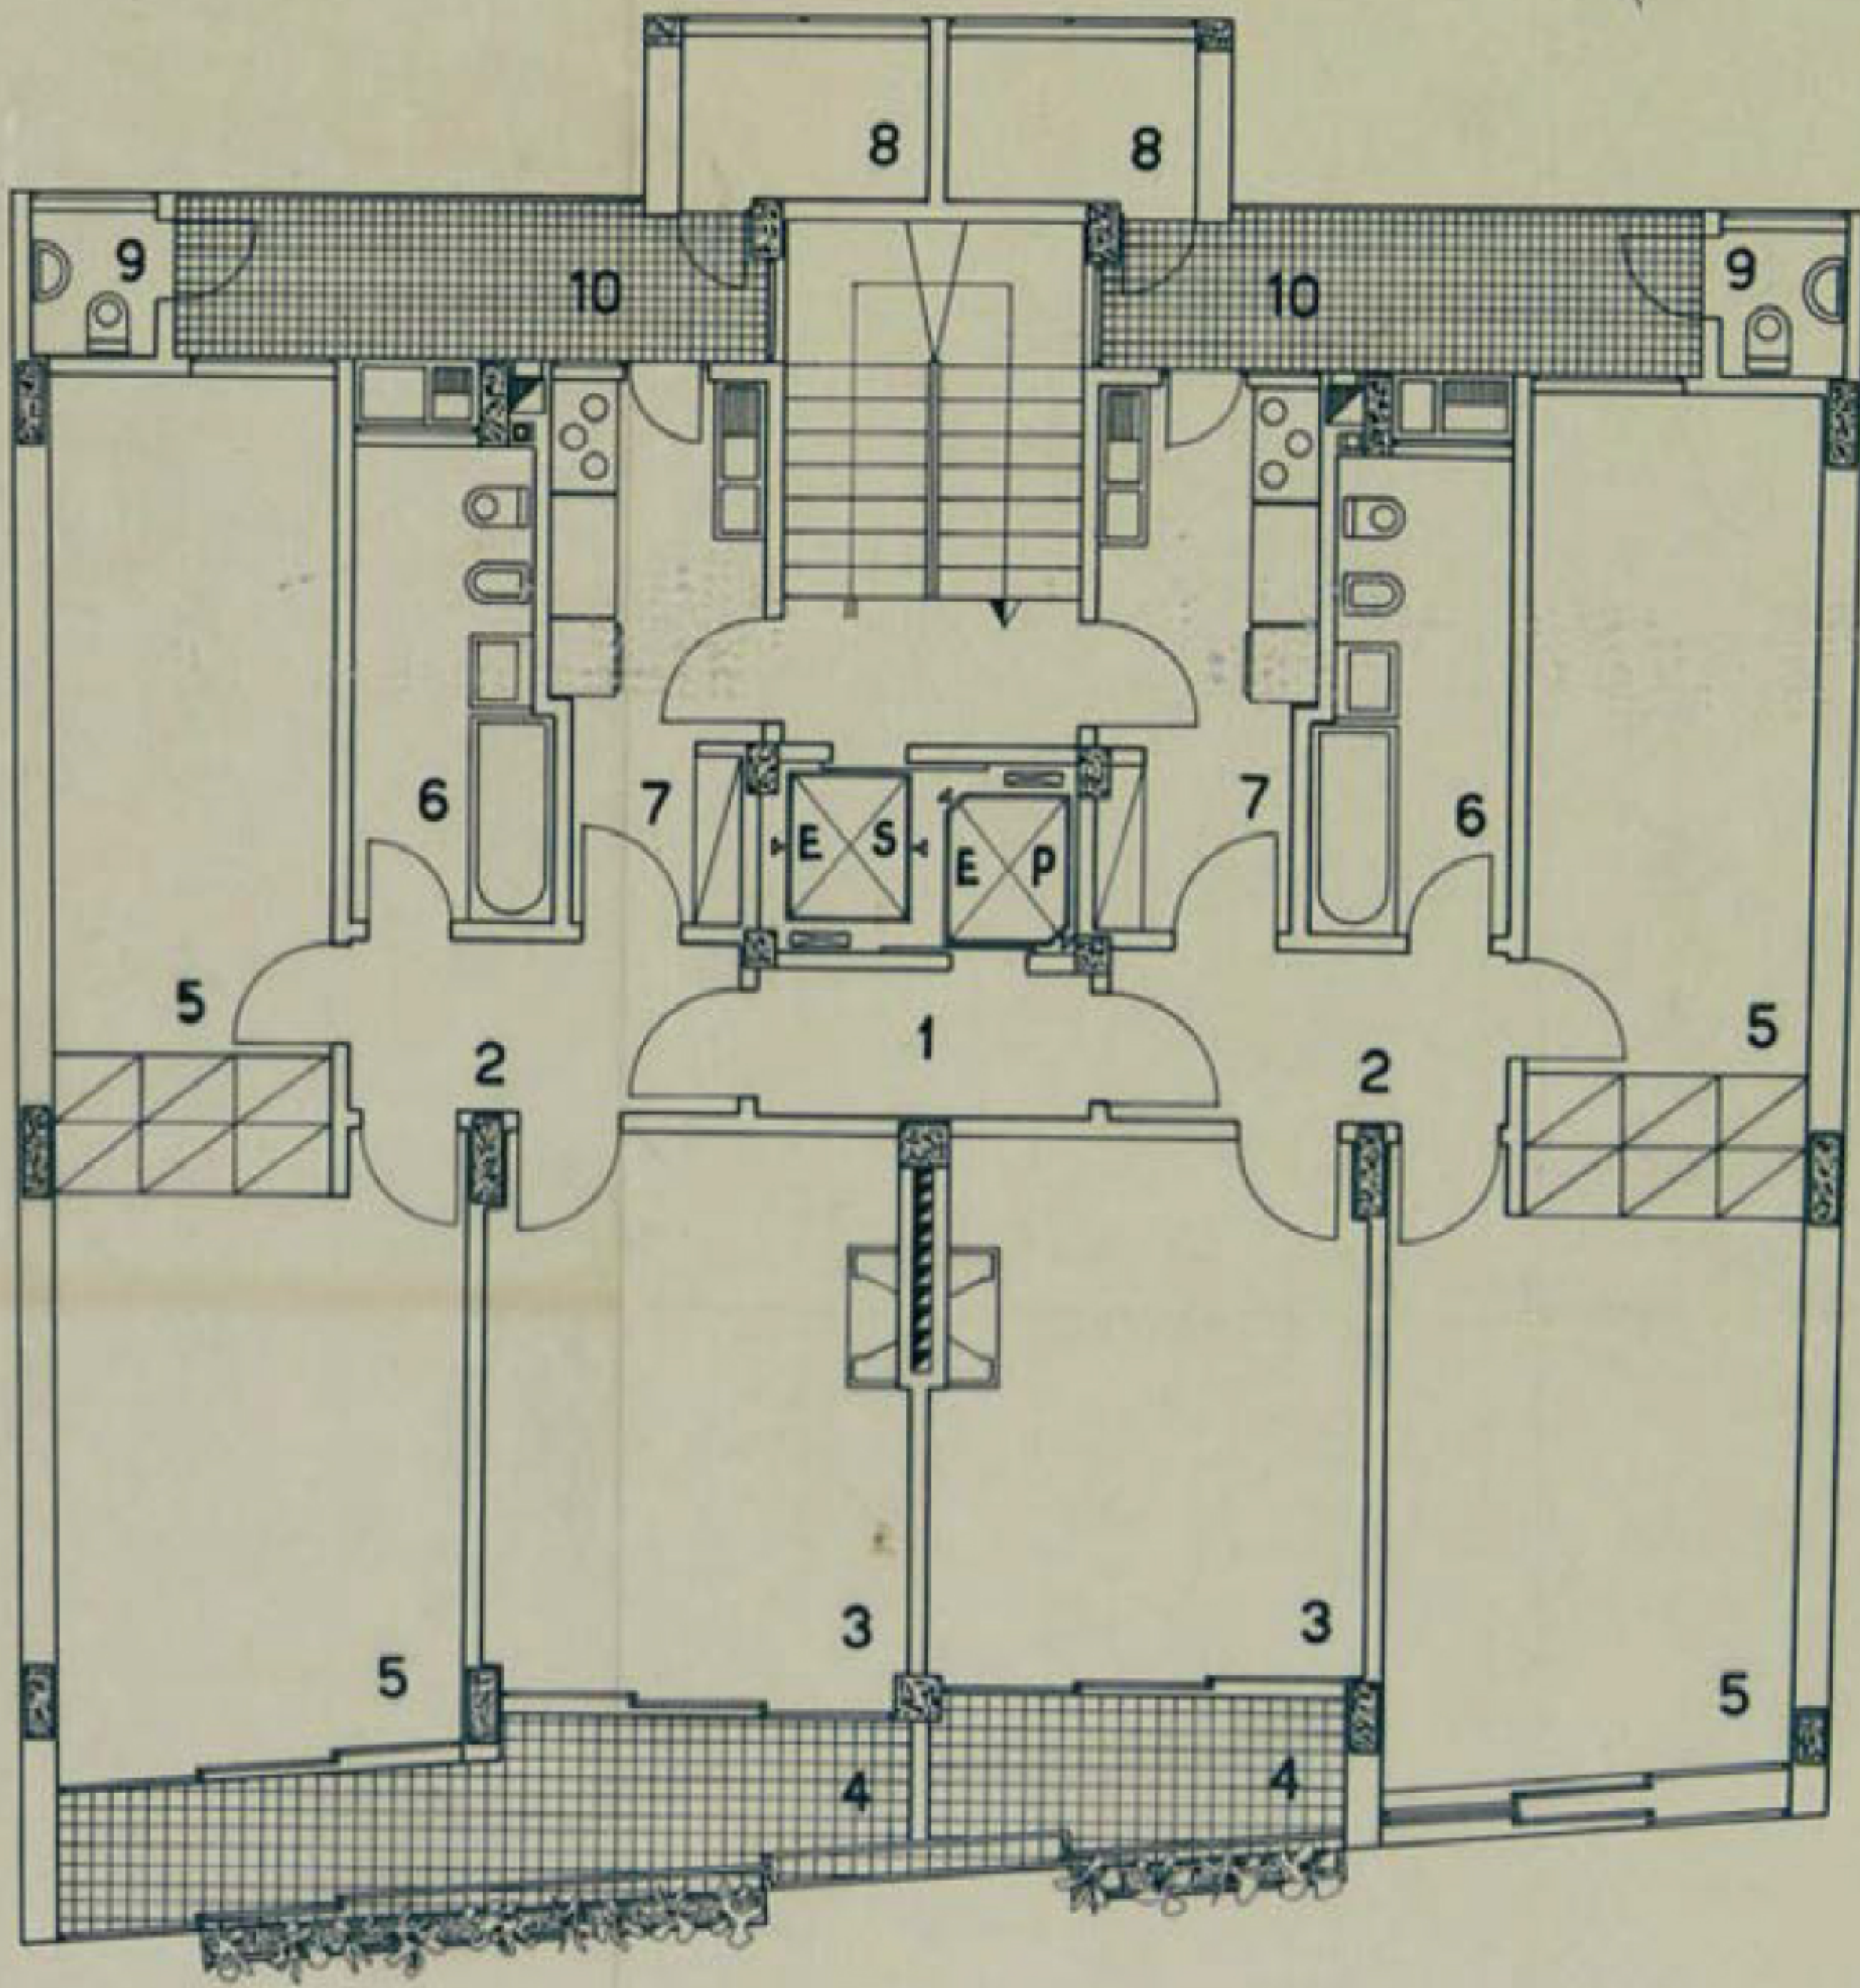

PLANTA DO PAVIMENTO TIPO

